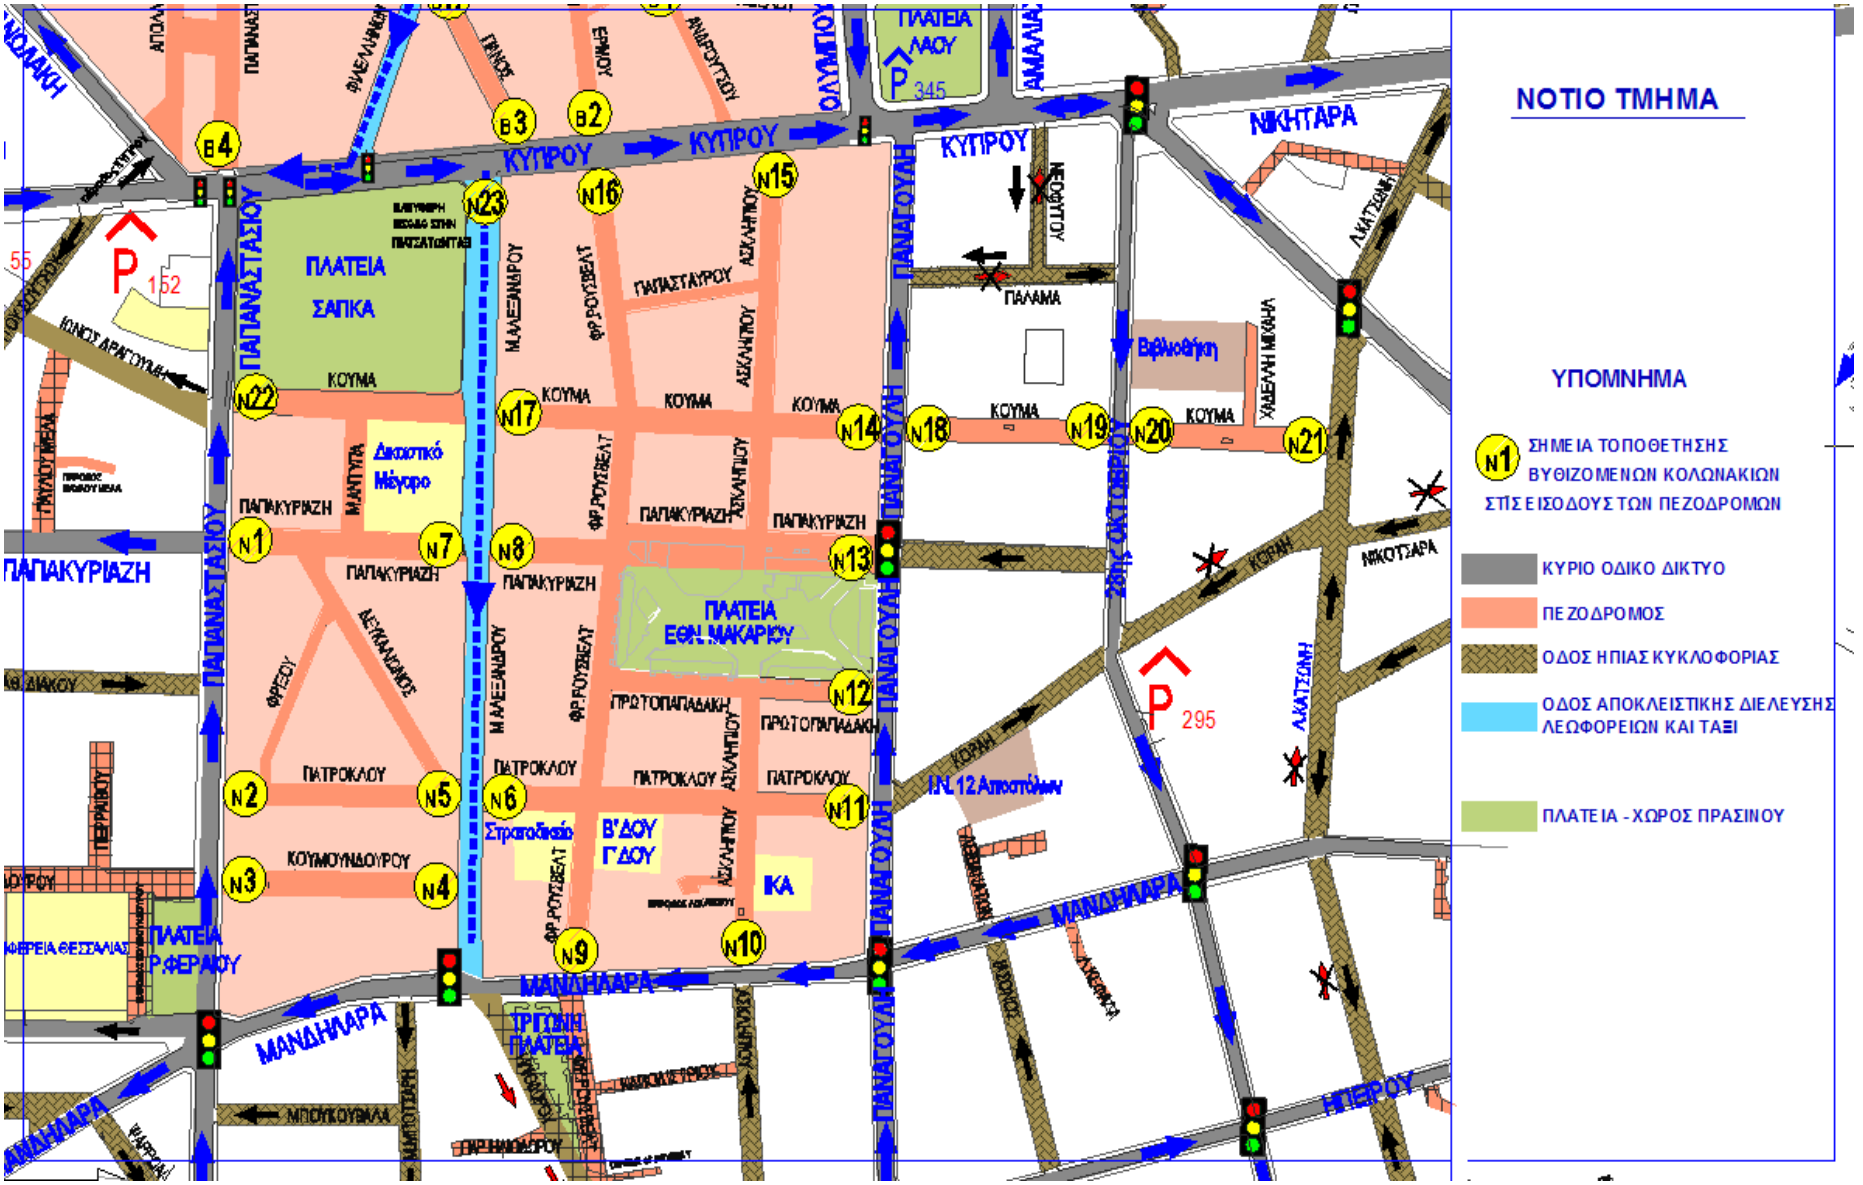
ΝΟΤΙΟ ΤΜΗΜΑ
ΥΠΟΜΝΗΜΑ
Ν1 ΣΗΜΕΙΑ ΤΟΠΟΘΕΤΗΣΗΣ ΒΥΘΙΖΟΜΕΝΩΝ ΚΟΛΩΝΑΚΙΩΝ ΣΤΙΣ ΕΙΣΟΔΟΥΣ ΤΩΝ ΠΕΖΟΔΡΟΜΩΝ
ΚΥΡΙΟ ΟΔΙΚΟ ΔΙΚΤΥΟ
ΠΕΖΟΔΡΟΜΟΣ
ΟΔΟΣ ΗΠΙΑΣ ΚΥΚΛΟΦΟΡΙΑΣ
ΟΔΟΣ ΑΠΟΚΛΕΙΣΤΙΚΗΣ ΔΙΕΛΕΥΣΗΣ ΛΕΩΦΟΡΕΙΩΝ ΚΑΙ ΤΑΞΙ
ΠΛΑΤΕΙΑ - ΧΩΡΟΣ ΠΡΑΣΙΝΟΥ
ΚΥΠΡΟΥ
ΠΑΠΑΝΑΣΤΑΣΙΟΥ
ΠΑΠΑΚΥΡΙΑΖΗ
ΠΛΑΤΕΙΑ ΣΑΠΚΑ
ΠΛΑΤΕΙΑ ΕΘΝ. ΜΑΚΑΡΙΟΥ
ΠΛΑΤΕΙΑ ΛΑΟΥ
ΠΛΑΤΕΙΑ Ρ.ΦΕΡΑΙΟΥ
ΠΑΝΑΓΟΥΛΗ
ΜΑΝΔΗΛΑΡΑ
ΝΙΚΗΤΑΡΑ
ΚΟΥΜΑ
Βιβλιοθήκη
Δικαστικό Μέγαρο
Στρατοδικείο
Β'ΔΟΥ Γ'ΔΟΥ
ΚΑ
Ι.Ν.12 Αποστόλων
ΠΡΩΤΟΠΑΠΑΔΑΚΗ
ΠΑΤΡΟΚΛΟΥ
ΚΟΥΜΟΥΝΔΟΥΡΟΥ
ΠΑΛΑΜΑ
ΚΟΡΑΗ
ΛΑΚΑΤΣΙΔΗ
ΜΠΟΥΚΟΥΒΑΛΑ
ΗΠΕΙΡΟΥ
ΠΡΩΤΗ ΠΛΑΤΕΙΑ
Ν1 Ν2 Ν3 Ν4 Ν5 Ν6 Ν7 Ν8 Ν9 Ν10 Ν11 Ν12 Ν13 Ν14 Ν15 Ν16 Ν17 Ν18 Ν19 Ν20 Ν21 Ν22 Ν23
Β2 Β3 Β4
P 152
P 345
P 295